

ΕΦΗΜΕΡΙΣ ΤΗΣ ΚΥΒΕΡΝΗΣΕΩΣ
ΤΗΣ ΕΛΛΗΝΙΚΗΣ ΔΗΜΟΚΡΑΤΙΑΣ

ΕΝ ΑΘΗΝΑΙΣ ΤΗ 25 ΑΥΓΟΥΣΤΟΥ 1980 | ΤΕΥΧΟΣ ΤΕΤΑΡΤΟΝ | ΑΡΙΘΜΟΣ ΦΥΛΛΟΥ 459

ΠΕΡΙΕΧΟΜΕΝΑ

ΑΠΑΛΛΟΤΡΙΩΣΕΙΣ

ΑΠΟΦΑΣΕΙΣ

ΑΝΑΚΟΙΝΩΣΕΙΣ

ΑΠΑΛΛΟΤΡΙΩΣΕΙΣ

ΑΠΟΦΑΣΕΙΣ

Ἀριθ. 59290/394 (1)

Περὶ καθορισμοῦ ἐκτάσεως 760 περίπου στρεμμάτων γιὰ τὴν ἵδρυση, ἐγκατάσταση καὶ ἐκμετάλλευση τῆς Βιομηχανικῆς Περιοχῆς Ἀσπροπύργου Ἀττικῆς καὶ καθορισμοῦ τῶν ὁρίων αὐτῆς.

ΟΙ ΥΠΟΥΡΓΟΙ

ΒΙΟΜΗΧΑΝΙΑΣ ΚΑΙ ΕΝΕΡΓΕΙΑΣ ΚΑΙ ΧΩΡΟΤΑΞΙΑΣ ΟΙΚΙΣΜΟΥ ΚΑΙ ΠΕΡΙΒΑΛΛΟΝΤΟΣ

Ἔχοντας ὑπόψη :

1. Τὶς διατάξεις τοῦ Ν. 4458/1965 «περὶ Βιομηχανικῶν Περιοχῶν».

2. Τὶς διατάξεις τοῦ Ν. 742/1977 «περὶ τροποποιήσεως καὶ συμπληρώσεως τοῦ Ν. 4458/1965 «περὶ Βιομηχανικῶν Περιοχῶν καὶ ρυθμίσεως συναφῶν θεμάτων».

3. Τὴν ἀπὸ 6.9.1979 ἀπόφαση τοῦ Συμβουλίου Χωροταξίας καὶ Περιβάλλοντος ποὺ ἔχει ἐγκρίνει Σχέδιο - Πλαίσιο Ρυθμίσεως Εὐρύτερης Περιοχῆς Πρωτευούσης στὸ ὁποῖο καθορίζονται οἱ βασικὲς χρήσεις γῆς, μεταξὺ τῶν ὁποίων καὶ ἡ χωροθέτηση τῆς Βιομηχανίας Βιοτεχνίας στὸ Νομὸ Ἀττικῆς.

4. Τὴν 13/31.1.1980 ἀπόφαση τῆς Ἐπιτροπῆς τῆς Ἑλληνικῆς Τραπέζης Βιομηχανικῆς Ἀναπτύξεως Α.Ε., ποὺ προβλέπεται στὴν παραγρ. 1 ἐδαφ. (γ) τοῦ ἄρθρου 1 τοῦ Νόμου 742/77, ἀποφασίζουμε :

Τὸν καθορισμὸ ἐκτάσεως 760 περίπου στρεμμάτων γιὰ τὴν ἵδρυση, ἐγκατάσταση καὶ ἐκμετάλλευση τῆς Βιομηχανικῆς περιοχῆς Ἀσπροπύργου Ἀττικῆς στὴ θέση «Ἥμερος Τόπος». Ἡ περιοχὴ περικλείεται ἀπὸ τὴ γραμμὴ ΑΒΓΔΕΑ, ὅπως φαίνεται στὸ συνημμένο διάγραμμα ἀριθ. 201/10.1.80 σὲ κλίμακα 1:5000 τῆς ΕΤΒΑ ΑΕ Διεύθυνση Βιομηχανικῶν περιοχῶν καὶ περιγράφεται κατωτέρω :

Βόρεια : ἔχει ὡς ὅριο τὴν πλευρὰ ΑΒ μήκους (ΑΒ)= 450 μ. περίπου ποὺ ἀποτελεῖ τὸ νότιο ὅριο χειμάρρου ποὺ συμβάλλει σὲ ἀπόσταση 1.200 μ. περίπου μὲ τὸν Κηφισὸ ποταμὸ ὅπου Α εἶναι τὸ σημεῖο τομῆς τῆς ΑΒ, μὲ τὸ ἀνατολικὸ ὅριο ἀπαλλοτριώσεως τῆς ἀσφαλτοστρωμένης ὁδοῦ ποὺ συνδέει τὸ Ἀεροδρόμιο Ἐλευσίνας μὲ στρατιωτικὴ βάση στοὺς πρόποδες τοῦ ὅρους Πατέρας καὶ Β τὸ σημεῖο τομῆς τῆς ΑΒ μὲ τὸ δυτικὸ ὅριο ἀπαλλοτριώσεως τῆς ὁδοῦ τῆς παραλλήλου πρὸς τὸν ἀγωγὸ τοῦ Μόρνου (ἀπέχει 25 μ. ὑπὸ τὸν ἄξονα τοῦ ἀγωγοῦ)

Βορειοανατολικά : ἔχει ὡς ὅριο τὴν πλευρὰ ΒΓ, ποὺ ἀποτελεῖ τὸ δυτικὸ ὅριο ἀπαλλοτριώσεως τῆς ὁδοῦ τῆς παραλλήλου πρὸς τὸν ἀγωγὸ τοῦ Μόρνου, μήκους (ΒΓ)= 320 μ. ὅπου Β σημεῖο ποὺ ἔχει ἤδη ὁρισθεῖ καὶ Γ σημεῖο ποὺ ἀπέχει τοῦ Β' ἀπόσταση 320 μ. ἐπὶ τῆς πλευρᾶς ΒΓ.

Δυτικά : ἔχει ὡς ὅριο τὴν πλευρὰ ΑΕ μήκους (ΑΕ)= 1.150 μ. ποὺ ταυτίζεται μὲ τὸ ἀνατολικὸ ὅριο ἀπολλοτριώσεως τῆς ἀσφαλτοστρωμένης ὁδοῦ ποὺ συνδέει τὸ Ἀεροδρόμιο τῆς Ἐλευσίνας μὲ τὴν στρατιωτικὴ βάση στοὺς πρόποδες τοῦ ὅρους Πατέρα, ὅπου Α σημεῖο ποὺ ἔχει ἤδη ὁρισθεῖ καὶ Ε σημεῖο ποὺ ἀπέχει τοῦ Α ἀπόσταση 1.150 μ., ἐπὶ τῆς πλευρᾶς ΑΕ καὶ ἀπόσταση 170 μ. βορείως τοῦ σημείου τομῆς Η τῶν ἀνατολικῶν ὁρίων ἀπαλλοτριώσεως τῆς ἀνωτέρω ἀσφαλτοστρωμένης ὁδοῦ μὲ ἀγροτικὴ ὁδό.

Νότια : ἔχει ὅριο τὴν εὐθεία πλευρὰ ΕΔ, μήκους (ΕΔ) = 700 μ. ποὺ εἶναι κάθετη στὴν ἀνωτέρω ἀσφαλτοστρωμένη ὁδὸ στὸ σημεῖο Ε, ὅπου Ε σημεῖο ποὺ ἔχει ἤδη ὁρισθεῖ καὶ Δ σημεῖο ποὺ ἀπέχει τοῦ Ε ἀπόσταση 700 μ. ἐπὶ τῆς ΕΔ.

Ἀνατολικὰ ἔχει ὅριο τὴν εὐθεία πλευρὰ ΓΔ, μήκους (ΓΔ)= 1.230 μ. περίπου, ὅπου 1 καὶ Δ σημεῖα ποὺ ἔχουν ἤδη ὁρισθεῖ.

Ἡ παροῦσα ἐκδίδεται σὲ ἀντικατάσταση τῆς ὑπ' ἀριθ. 1157/8/9/9.1.79 (ΦΕΚ Β' 24/17.1.79) τῆς ὁποίας καὶ ἀναστέλλεται ἡ ἴσχὺς τῆς δημοσιεύσεώς της.


Ἡ ἀπόφαση αὐτὴ νὰ δημοσιευθεῖ στὴν Ἐφημερίδα τῆς Κυβερνήσεως.


Ἀθῆναι, 9 Ἰουλίου 1980

ΟΙ ΥΠΟΥΡΓΟΙ

ΒΙΟΜΗΧΑΝΙΑΣ ΚΑΙ ΕΝΕΡΓΕΙΑΣ
ΣΤΕΦΑΝΟΣ ΜΑΝΟΣ

ΧΩΡΟΤΑΞΙΑΣ, ΟΙΚΙΣΜΟΥ ΚΑΙ ΠΕΡΙΒΑΛΛΟΝΤΟΣ
ΓΕΩΡΓΙΟΣ ΠΛΥΤΑΣ

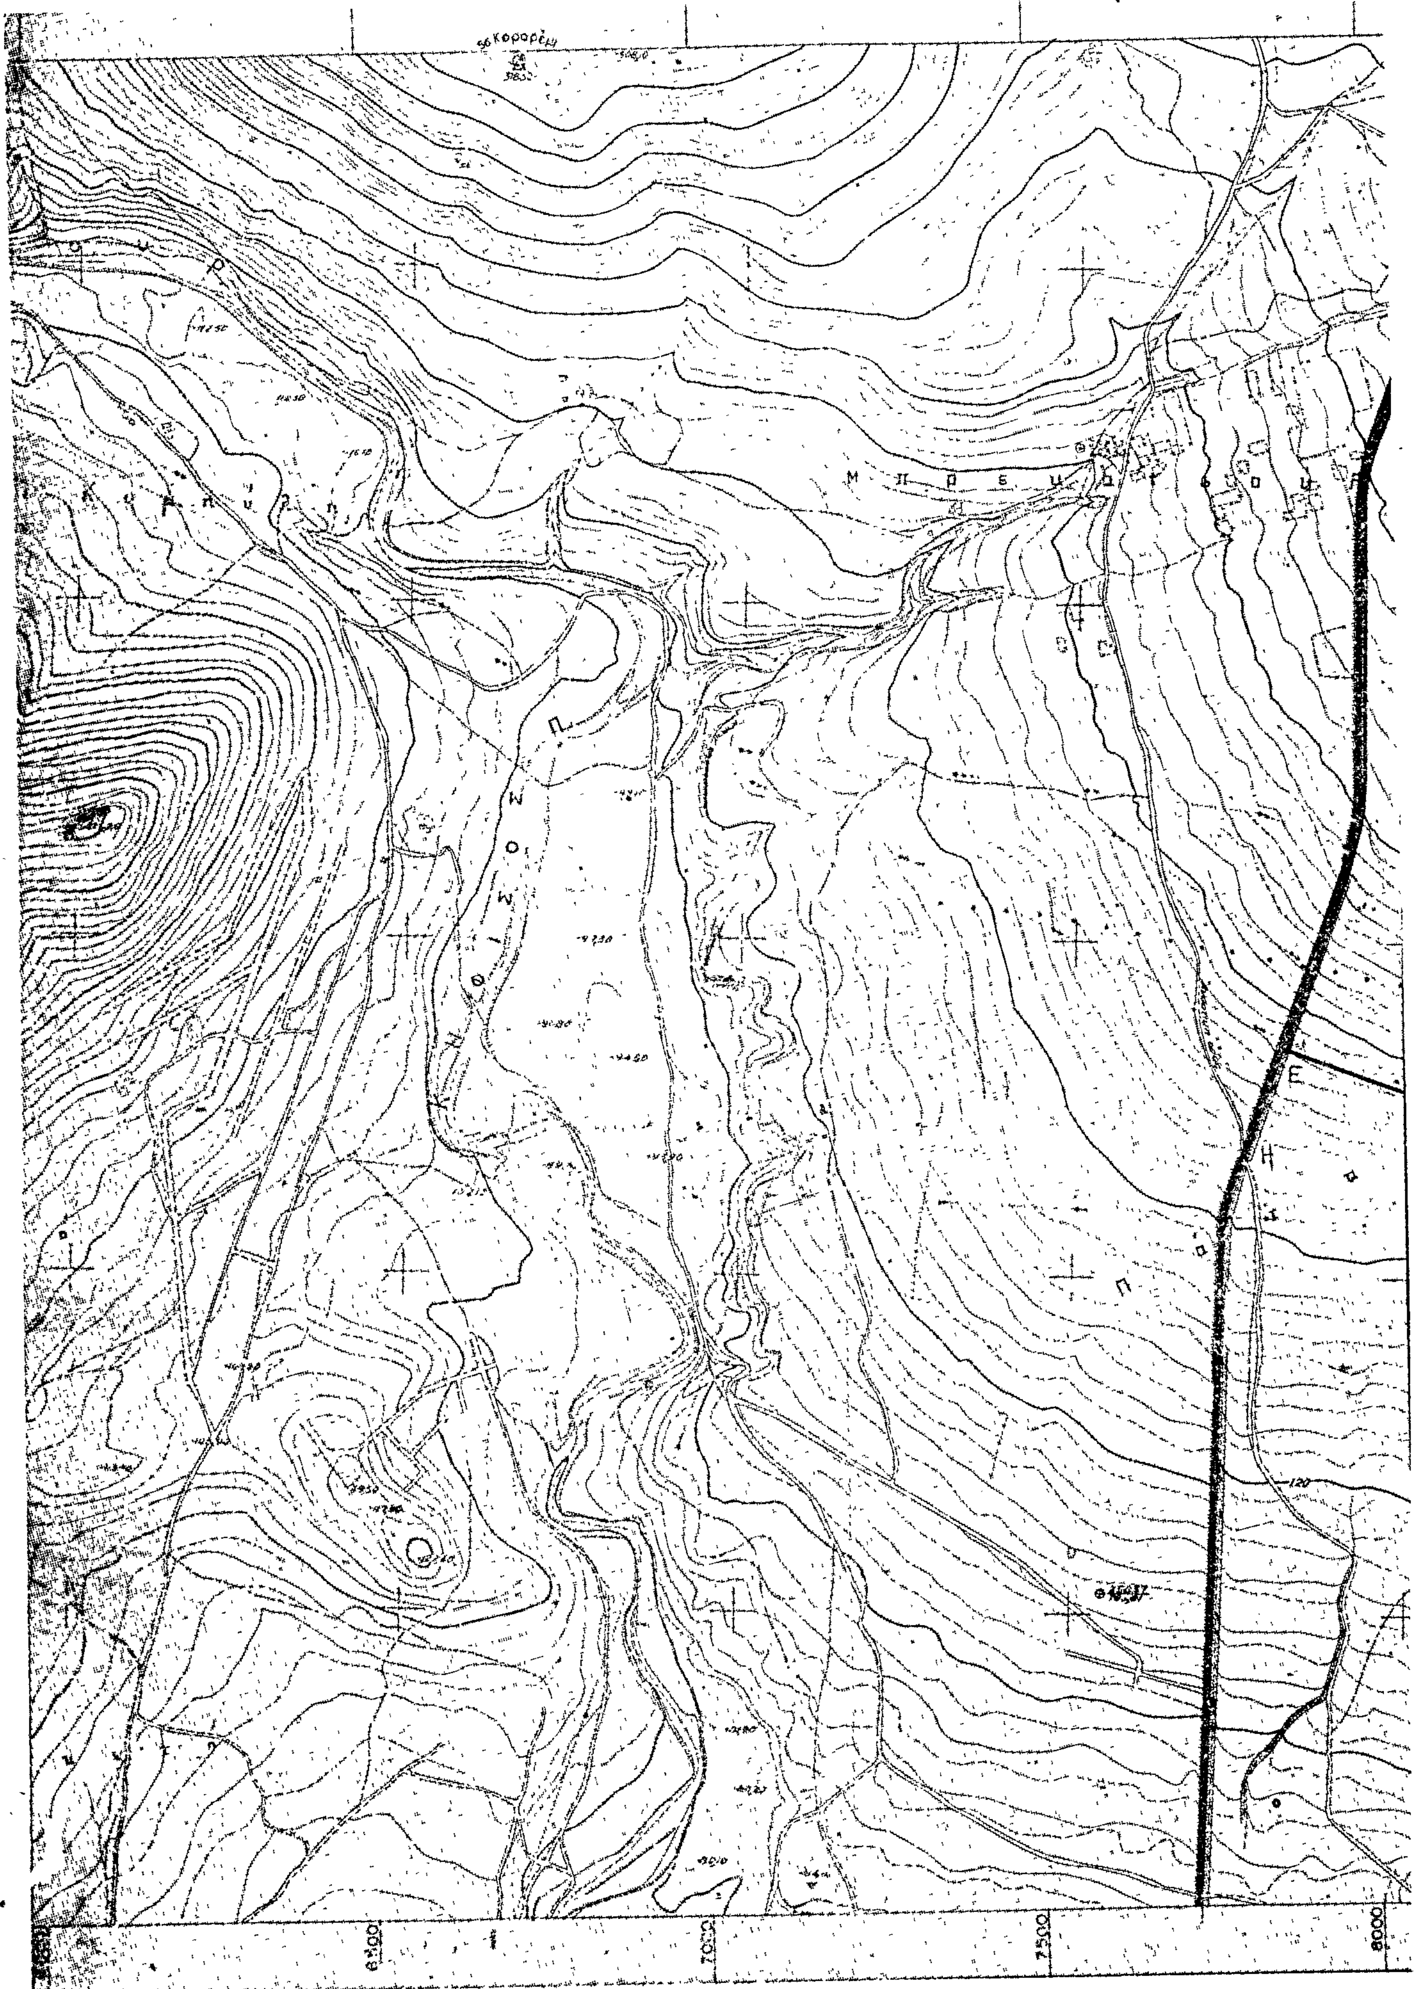
Μ π ρ ε μ

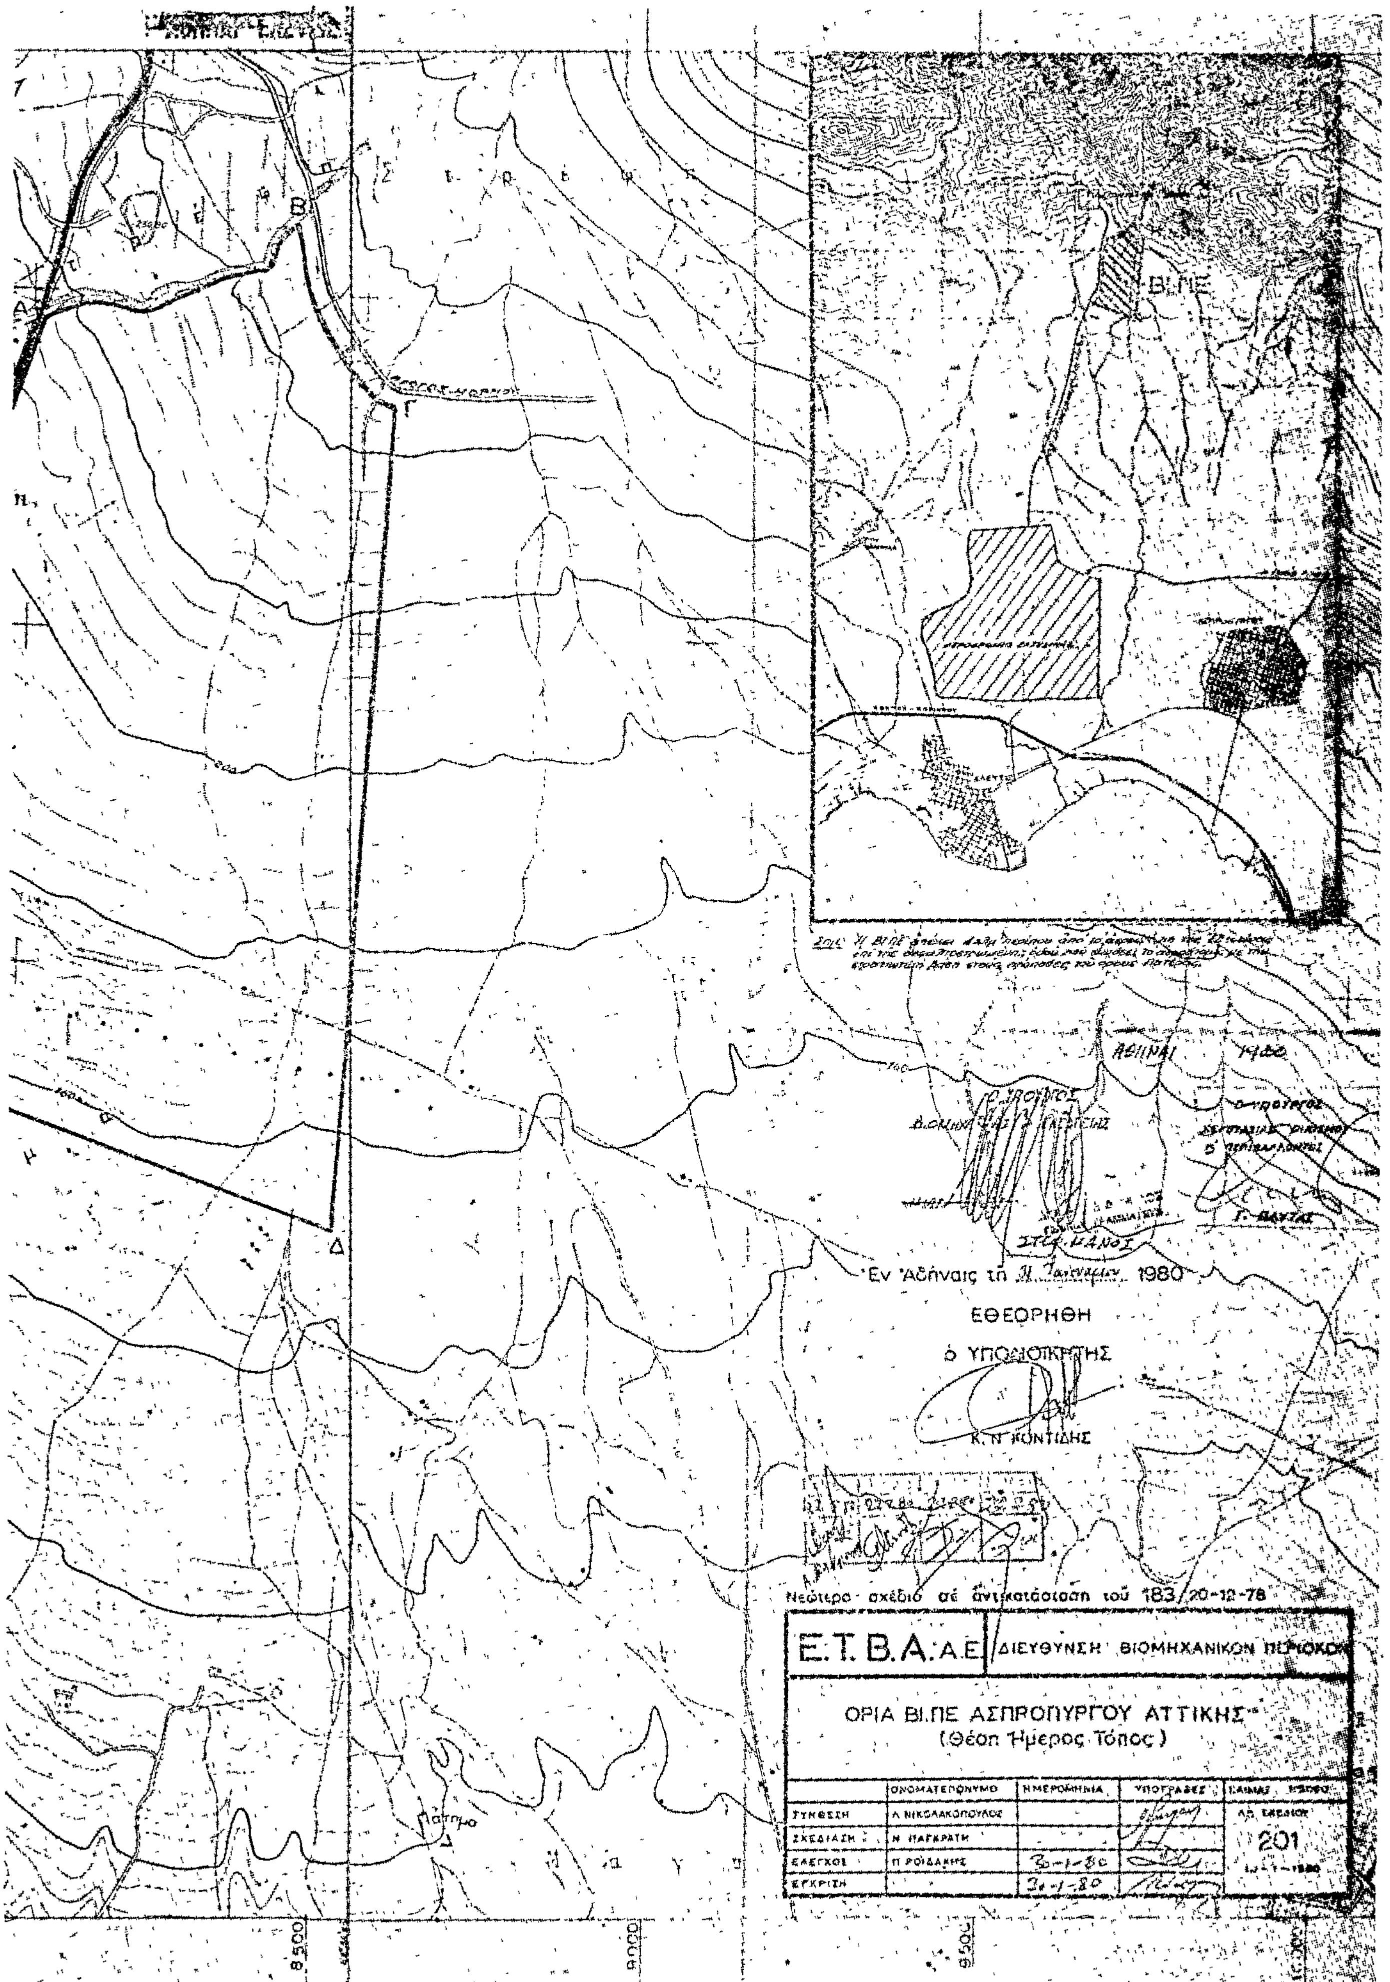
ΒΙ.ΠΕ.
ΑΘΗΝΑΙ
ΣΤΕΦ. ΜΑΝΟΣ
Γ. ΒΑΚΤΑΣ
Ἐν Ἀθήναις τῇ 31 Ἰανουαρίου 1980
ΕΘΕΩΡΗΘΗ
ὁ ΥΠΟΔΙΟΙΚΗΤΗΣ
Κ. Ν. ΚΟΝΤΙΔΗΣ
Νεώτερο σχέδιο σέ ἀντικατάσταση τοῦ 183/20-12-78
Ε.Τ.Β.Α. Α.Ε.
ΔΙΕΥΘΥΝΣΗ ΒΙΟΜΗΧΑΝΙΚΩΝ ΠΕΡΙΟΧΩΝ
ΟΡΙΑ ΒΙ.ΠΕ ΑΣΠΡΟΠΥΡΓΟΥ ΑΤΤΙΚΗΣ
(Θέση Ἥμερος Τόπος)
ΟΝΟΜΑΤΕΠΩΝΥΜΟ
ΗΜΕΡΟΜΗΝΙΑ
ΥΠΟΓΡΑΦΕΣ
ΣΥΝΘΕΣΗ
Λ. ΝΙΚΟΛΑΚΟΠΟΥΛΟΣ
ΣΧΕΔΙΑΣΗ
Ν. ΠΑΓΚΡΑΤΗ
ΕΛΕΓΧΟΣ
Π. ΡΟΪΔΑΚΗΣ
30-1-80
ΕΓΚΡΙΣΗ
30-1-80
ΑΡ. ΣΧΕΔΙΟΥ
201
8.500
9.000
9.500

'Αριθ. 72994 (2)

Περὶ ἀναγκαστικῆς ἀπαλλοτριώσεως ἐδαφικῆς ἐκτάσεως στὴν περιοχὴ Σπηλαίου Σεντόνι Ζωνιαννῶν Ρεθύμνης.

Ο ΝΟΜΑΡΧΗΣ ΡΕΘΥΜΝΗΣ

Ἔχοντας ὑπόψη:

1. Τὶς διατάξεις τοῦ Α.Ν. 1565/50 «περὶ συστάσεως τοῦ Ἑλληνικοῦ Ὀργανισμοῦ Τουρισμοῦ», ποὺ κηρώθηκε μὲ τὸν ὑπ' ἀριθ. 1624/51 Νόμο καὶ τὰ ἄρθρα 38 τοῦ Ν.Δ. 3430/55 καὶ 10 τοῦ Ν. 4060/60.

2. Τὶς διατάξεις τοῦ Ν.Δ. 797/71 «περὶ ἀναγκαστικῶν ἀπαλλοτριώσεων καὶ Β.Δ. 139/71 «περὶ ἁρμοδιότητος τῶν Νομαρχῶν πρὸς κήρυξη ἀναγκαστικῶν τινῶν ἀραλλοτριώσεων».

3. Τὴν 409/10/28.3.80 γνωμοδότηση τοῦ Δ.Σ. τοῦ Ε.Ο.Τ. ἀποφασίζουμε:

α) Κηρύσσουμε ἀναγκαστικῶς ἀπαλλοτριωτέα ἐδαφικὴ ἔκταση ἐμβαδοῦ 12514μ2 στὴν περιοχὴ τοῦ σπηλαίου «Σεντόνι» Ζωνιανῶν Ρεθύμνης, ὅπως φαίνεται στὸ 1125/13/38821/5.12.79 τοπογραφικὸ κτηματολογικὸ διάγραμμα τοῦ Ε.Ο.Τ. μὲ τὰ στοιχεῖα Α,Β,Γ,Δ,Ε,Ζ,Η,Θ,Ι,Κ,Λ,Μ,Ν,Ξ,Ο, Π,Ρ,Σ,Τ,Υ,Φ,Α, γιὰ τὸ σκοπὸ ἀξιοποιήσεως καὶ προβολῆς τοῦ σπηλαίου.

β) Γιὰ τὴν πιὸ πάνω ἔκταση προβάλλουν δικαιώματα κυριότητας οἱ Γεώργ. Πλουμῆς, Ι. Πλουμῆς, Μ. Κάβαλος κ.λπ.

4. Ἡ ἀπαλλοτρίωση κηρύσσεται ὑπὲρ καὶ μὲ δαπάνες τοῦ ΕΟΤ.

Ἡ ἀπόφαση αὐτὴ νὰ δημοσιευθεῖ στὴν Ἐφημερίδα τῆς Κυβερνήσεως.

Ρέθυμνο, 30 Ἰουλίου 1980

Ὁ Νομάρχης
ΔΡ. ΑΝΔΡΕΑΣ ΑΘΗΝΑΙΟΣ

'Αριθ. Τ.Υ. 3829 (3)

Περὶ ἀναγκαστικῆς ἀπαλλοτριώσεως ἐκτάσεως γιὰ τὴ διαπλάτυνση τῆς 19 Ἐπαρχ. ὁδοῦ Γρανιᾶς—Καστελλίων—Ἀποστολιᾶς, στὸ Νομὸ Φωκίδος.

Ο ΝΟΜΑΡΧΗΣ ΦΩΚΙΔΟΣ

Ἔχοντας ὑπόψη:

1. Τὶς διατάξεις τοῦ Ν.Δ. 797/71 «περὶ ἀναγκαστικῶν ἀπαλλοτριώσεων», σὲ συνδυασμὸ μὲ τὶς διατάξεις τοῦ Β.Δ. 139/71.

2. Τὶς διατάξεις τοῦ ἄρθρου 23 τοῦ ἀπὸ 25.11.1929 Δ/τος «περὶ κωδικοποιήσεως τῶν περὶ κατασκευῆς καὶ συντηρήσεως ὁδῶν κειμένων διατάξεων».

3. Τὴν 92 ἀπόφαση ἀπὸ τὸ 20/17.7.80 πρακτικὸ τοῦ Ν.Σ. τοῦ Νομ/κοῦ Ταμείου Φωκίδος, ἀποφασίζουμε:

Κηρύσσουμε ἀναγκαστικὴ ἀπαλλοτρίωση λόγω δημόσιας ὠφέλειας καὶ εἰδικότερα γιὰ τὴ διαπλάτυνση τῆς 19 Ἐπαρχ. ὁδοῦ Γρανιᾶς — Καστελλίων — Ἀποστολιᾶς ἐντὸς τῆς Κοινότητας Καστελλίων καὶ στὴ διασταύρωση μὲ τὴν Ἐπαρχ. ὁδὸ πρὸς Μπράλο (ἔμπροσθεν τοῦ καφενείου Νικ. Παπανικολάου) ἐκτάσεως 13,97 τ.μ., ὅπως φαίνεται στὸ κτηματολογικὸ διάγραμμα καὶ τὸν κτηματολογικὸ πίνακα ποὺ συντάχθηκε ἀπὸ τὸν Εὐθύμιο Μαρρῦτσο πολ. ὑπομ/κὸ μὲ 7 φ. τῆς Δ.Τ.Υ. Ν. Φωκίδος καὶ θεωρήθηκε ἀπὸ τὸ Δ/ντὴ Τ.Υ. Ν. Φωκίδος Ἰωάννη Φραδέλλο, νομ/κὸ μὲ 3 φ.

Στὴν ἔκταση προβάλλουν δικαιώματα οἱ Νικ. Παπανικολάου, Εὐθύμιος Ἀποστολόπουλος καὶ Σπῦρος Στοφόρος.

Ἡ ἀπαλλοτρίωση κηρύσσεται ὑπὲρ τοῦ Δημοσίου καὶ μὲ δαπάνη τοῦ Νομ/κοῦ Ταμείου Φωκίδος.

Ἡ ἀπόφαση αὐτὴ νὰ δημοσιευθεῖ στὴν Ἐφημερίδα τῆς Κυβερνήσεως.

Ἄμφισσα, 1 Αὐγούστου 1980

Ὁ Νομαρχῶν Δ/ντής
ΜΙΧ. ΠΕΤΡΟΠΟΥΛΟΣ

'Αριθ. 5786 (4)

Περὶ καθορισμοῦ ὁρίων αἰγιαλοῦ καὶ παραλίας εἰς θέσιν «Ἀγκάλη» Δήμου Καρδαμύλων Χίου.

Ο ΝΟΜΑΡΧΗΣ ΧΙΟΥ

Ἔχοντες ὑπ' ὄψει:

1. Τὰς διατάξεις τοῦ Α.Ν. 2344/1940.

2. Τὰς διατάξεις τοῦ Α.Ν. 263/1967 «περὶ προστασίας τῶν δημοσίων κτημάτων».

3. Τὴν ἀπὸ 18.4.80 ἔκθεσιν τῆς κατ' ἄρθρον 10 τοῦ Α.Ν. 1540/38 (ὡς τοῦτο ἀντικατεστάθη διὰ τοῦ ἄρθρου 5 παρ. 2 τοῦ Α.Ν. 263/68) ἐπιτροπῆς καθορισμοῦ οριογραμμῆς αἰγιαλοῦ, μετὰ τοῦ συνοδεύοντος ταύτην ἀπὸ 20.9.79 τοπογραφικοῦ διαγράμματος τοῦ συντάξαντος πολιτικοῦ μηχανικοῦ Ἀντωνίου Χέλιου, θεωρηθέντος νομίμως ὑπὸ τῆς Δ.Τ.Υ. Ν. Χίου τὴν 17.4.80, καὶ

4. Τὴν σύμφωνον γνώμην τοῦ Ἀρχηγείου Ναυτικοῦ διατυπωθεῖσαν διὰ τοῦ ὑπ' ἀριθ. Φ. 187.2/416/80/Σ. 1456/7. 7.1980 ἐγγράφου του, ἀποφασίζομεν:

Ἐπικυροῦμεν τὴν ἀπὸ 18.4.80 ἔκθεσιν τῆς κατ' ἄρθρον 5 παρ. 2 τοῦ Α.Ν. 263/68 ἐπιτροπῆς καθορισμοῦ αἰγιαλοῦ εἰς θέσιν «Ἀγκάλη» Καρδαμύλων Ν. Χίου, ὡς καὶ τὸ συνοδεῦον τὴν ἔκθεσιν ταύτην ἀπὸ 20.9.79 τοπογραφικὸν διάγραμμα, εἰς ὃ ἔχει χαραχθεῖ δι' ἐρυθρᾶς γραμμῆς ἡ οριογραμμὴ τοῦ αἰγιαλοῦ καὶ διὰ κιτρίνης ἡ τῆς παραλίας.

Ἡ παροῦσα ὡς καὶ ἡ ἀπὸ 18.4.80 οἰκεία ἔκθεσις τῆς ἐπιτροπῆς νὰ δημοσιευθοῦν διὰ τῆς Ἐφημερίδος τῆς Κυβερνήσεως.

Χίος, 16 Ἰουλίου 1980

Ὁ Νομάρχης
ΚΩΝΣΤ. ΚΡΙΤΣΙΝΗΣ

ΕΚΘΕΣΙΣ
ΕΠΙΤΡΟΠΗΣ ΚΑΘΟΡΙΣΜΟΥ ΟΡΙΩΝ
ΑΙΓΙΑΛΟΥ ΚΑΙ ΠΑΡΑΛΙΑΣ Ν. ΧΙΟΥ

Ἐν Χίῳ σήμερον τὴν 18.4.80 ἡμέραν Παρασκευὴ καὶ ὥρα 12.00' ἡ κατὰ τὸ ἄρθρ. 74 τοῦ Π.Δ. 636/77 ἐπιτροπὴ καθορισμοῦ ὁρίων τοῦ αἰγιαλοῦ καὶ παραλίας Ν. Χίου ἀποτελουμένη ἐκ τῶν: 1) Κων/νου Ραφαήλ, Οἰκον. Ἐφόρου Χίου, 2) Νικολάου Τυπάλδου, Ἀναπληρωτοῦ Διευθυντοῦ Τεχνικῶν Ὑπηρεσιῶν, 3) Νικολάου Κανάκη, Λιμενάρχου Χίου, συνελθοῦσα ἐν τῷ καταστήματι τῆς Οἰκονομικῆς Ἐφορίας Χίου, ἵνα γνωματεύσῃ ἐπὶ τοῦ ἀκολούθου θέματος: «καθορισμὸς οριογραμμῆς αἰγιαλοῦ καὶ παραλίας παρὰ τὴν περιοχὴν Ἀγκάλη Δήμου Καρδαμύλων» καὶ λαβοῦσα ὑπ' ὄψιν:

1) Τὰς διατάξεις τοῦ Α.Ν. 23440/40 «περὶ αἰγιαλοῦ καὶ παραλίας».

2) Τὰς διατάξεις τοῦ Α.Ν. 1540/38 καὶ τὰς ὁμοίας τοῦ Α.Ν. 263/68.

3) Τὸ ἀπὸ 20.9.79 τοπογραφικὸν διάγραμμα τοῦ συντάξαντος μηχανικοῦ Ἀντωνίου Χέλιου, τὸ ὁποῖον ἐθεωρήθη νομίμως ὑπὸ τῆς Δ.Τ.Υ. Ν. Χίου τὴν 17.4.80.

4) Τὰ ἐκ τῆς διενεργηθείσης αὐτοψίας τὴν 18.4.1980 προκύψαντα στοιχεῖα ἐν σχέσει μὲ τὰ προμνησθέντα.

5) Τὸ γεγονὸς ὅτι στὰ σημεῖα 11, 12 καὶ 13 ἡ ἐπιτροπὴ ἔλαβε ὑπ' ὄψιν τὸ ἔγγραφον τοῦ Ἀρχηγείου Ναυτικοῦ, πλὴν ὅμως ἐξ ἐπιτοπίου καὶ ἐπισταμένης ἐξετάσεως

διεπίστωσε ὅτι αἱ μὲν ἀναβάσεις τοῦ χειμερίου κύματος δὲν ὑπερβαίνουν τὰ σημεῖα καὶ λόγῳ τῆς μορφολογίας τοῦ ἐδάφους τὸ ὁποῖον εἶναι λίαν ἐπικλινὲς καὶ ὄχι ἐξ αἰτίας τῶν μεταγενεστέρων τεχνικῶν ἔργων, κατὰ συνέπεια δὲν ἔχει ἐφαρμογὴ ἡ γνωμοδότησις τοῦ Ν.Σ. 1052/70.

6) Τὸ γεγονὸς ὅτι οἱ ὁριογραμμὲς καθορίζονται διὰ πρώτην φορὰν καὶ ὅτι ἡ ὁριογραμμὴ τοῦ αἰγιαλοῦ ἐτοποθετήθη εἰς τὴν θέσιν τὴν ὁποίαν εἶχε πρὸ τῆς ἐκτελέσεως τῶν ὑφισταμένων τεχνικῶν ἔργων, ὡς ἐκ τούτου θέμα παλαιοῦ αἰγιαλοῦ δὲν ὑφίσταται.

7) Τὴν τεχνικὴ ἔκθεση γιὰ τὴν ἐξασφάλιση τῶν κορυφῶν καὶ γραμμῶν αἰγιαλοῦ καὶ παραλίας εἰς τὴν ἐν λόγῳ περιοχήν, ἀποφαίνεται ὁμοφώνως:

Καθορίζει: α) διὰ ἐρυθρᾶς γραμμῆς τὴν ὁριογραμμὴν τοῦ αἰγιαλοῦ καὶ διὰ τῶν σημείων 1, 2, 3, 4, 5, 6, 7, 8, 9, 10, 11, 12, 13, 14, 15, 16, 17 καὶ διὰ κιτρίνης γραμμῆς τὴν ὁριογραμμὴν τῆς παραλίας καὶ διὰ τῶν σημείων 1', 1'β, 1'γ, 1'δ, 1'ε, 1'Ζ, 2', 2'α, 3', 4', 5', 6', 7', 8', 9', 10', 14', 15', 16', 17' καὶ διὰ τῆς γραμμῆς ἐπίσης κιτρίνης 11, 12', 11'.

Ἡ Ἐπιτροπὴ
Κων. Ραφαήλ, Νικ. Τυπάλδος, Νικ. Κανάκης

ΤΕΧΝΙΚΗ ΕΚΘΕΣΗ

(Γιὰ τὴν ἐξασφάλιση τῶν κορυφῶν τῶν γραμμῶν αἰγιαλοῦ καὶ παραλίας στὴν περιοχὴ Ἀγκάλης Καρδαμύλων Χίου).

Α) Γραμμὴ αἰγιαλοῦ.

Τὸ σημεῖο 1 εἶναι γωνία κτίσματος καὶ ἐξασφαλίζεται στὴν ἄκρη τοῦ κρηπιδοτοίχου στὴν ἄκρη τῆς περιφράξεως καὶ στὴν γωνία οἰκίας.

Τὸ σημεῖο 2 εἶναι ὁμοίως γωνία οἰκίας καὶ ἐξασφαλίζεται στὰ δύο μὲν σημεῖα ἐπὶ γωνίας κτισμάτων κατὰ τὸ τρίτον δὲ σημεῖο σὲ δημοτικὴ βρύση (κέντρο αὐτῆς).

Τὸ σημεῖο 3 ἐξασφαλίζεται σὲ στύλο τῆς ΔΕΗ καὶ στὸ ἐπίτονό του καὶ κατὰ τὸ τρίτον σημεῖο σὲ γωνία τῆς βάσεως θεμελιώσεως κτίσματος.

Τὸ σημεῖο 4 ἐξασφαλίζεται στὴν γωνία τῆς προηγουμένης βάσεως, στὴν ἄκρη τοῦ τοίχου καὶ σὲ στύλο τῆς ΔΕ.Η

Τὸ σημεῖο 5 ἐξασφαλίζεται σὲ στύλο τῆς ΔΕΗ, στὴν ἄκρη τοῦ τοίχου καὶ σὲ κάθετο ἀπόσταση ἀπὸ τὸν τοῖχο ὅπου ὑπάρχει σιδηρὰ λάμα.

Τὸ σημεῖο 6 ἐξασφαλίζεται στὴν ἄκρη τοίχων περιφράξεως καὶ σὲ στύλο τῆς ΔΕΗ.

Τὰ σημεῖα ἐξασφαλίσεως τῶν σημείων 7 καὶ 8 εἶναι ἄκρες τοίχων περιφράξεως ὅπως φαίνεται στὸ σχέδιο.

Τὸ σημεῖο 9 ἐξασφαλίζεται σὲ στύλο τῆς ΔΕΗ καὶ στὶς δύο γωνίες οἰκίας.

Τὸ σημεῖο 10 στὶς δύο γωνίες οἰκίας καὶ τὴν γωνία τρίτης.

Τὰ σημεῖα 11, 12 καὶ 13 εἶναι σταθερὰ σημεῖα κτισμάτων.

Τὸ 14 ἐξασφαλίζεται στὸ 13 στὴν ἄκρη κτίσματος καὶ στὴν ἄκρη περιφράξεως.

Τὸ σημεῖο 15 εἶναι γωνία τῆς περιφράξεως τοῦ μύλου καὶ ἐξασφαλίζεται σὲ ἄλλες δύο γωνίες τῆς ἴδιας περιφράξεως καὶ στὴν γωνία κτίσματος.

Τὸ σημεῖο 16 ἐξασφαλίζεται στὶς δύο γωνίες κτίσματος καὶ στὴν ἄκρη περιφράξεως.

Τὸ σημεῖο 17 ἐξασφαλίζεται σὲ τρεῖς σιδηρογωνίες ἐμπεπηγμένες ἐντὸς τοῦ ἐδάφους.

Β) Γραμμὴ παραλίας.

Τὸ τμῆμα 1—1α εἶναι παράλληλο πρὸς τὸ τμῆμα 1—2 ὅπως καὶ τὸ τμῆμα 1δ—1ε.

Τὰ τμήματα 1α—1β, 1β—1γ, 1γ—1δ, 1ε—1ζ καὶ 1ζ—2' εἶναι σταθερὲς εὐθεῖες πλευρὲς κτισμάτων ὅπως καὶ ἡ 2'—2α.

Τὰ τμήματα 2α—3', 3'—4', 4'—5', 5'—6', 6'—7', 7'—8', 8'—9', 9'—10' εἶναι παράλληλα πρὸς τὰ ἀντίστοιχα τμήματα τῆς γραμμῆς αἰγιαλοῦ καὶ σὲ ἀπόσταση 10 μ. ἀπὸ αὐτήν.

Τὰ σημεῖα 11, 12' μετὰ τῶν σημείων 11 καὶ 12 συνιστοῦν γραμμὴ παραλίας διὰ τῆς ὁποίας τίθενται ἐκτὸς παραλίας δύο ὑφιστάμενες οἰκίες.

Τὸ τμῆμα 13'—14' εἶναι παράλληλο πρὸς τὸ ἀντίστοιχο 13—14.

Τὸ σημεῖον 10' ὁρίζεται ὡς τομὴ δύο παραλλήλων πρὸς τὰ τμήματα 9—10 καὶ 10—11 ἑκάστης εἰς ἀπόστασιν 10 μ. ἀπὸ αὐτάς.

Ἐπίσης τὸ 13' ὁρίζεται ὡς τομὴ δύο παραλλήλων πρὸς τὰ τμήματα 13—14 καὶ 12—13 καὶ εἰς ἀπόστασιν 10 μ. ἀπὸ αὐτά.

Τὰ τμήματα 14'—15', 15'—16' καὶ 16'—17' εἶναι παράλληλα πρὸς τὰ ἀντίστοιχα τμήματα τῆς γραμμῆς αἰγιαλοῦ, τὸ δὲ σημεῖον 17' ὁρίζεται ὡς τομὴ τῆς παραλλήλου πρὸς τὴν 16—17 καὶ τῆς καθέτου πρὸς τὴν 16—17 στὸ σημεῖο 17.


Ἡ ἀνωτέρω ἐξασφάλισις ἔγινε ἀπὸ σταθερὰ σημεῖα ὑφιστάμενα ἀπὸ πάρα πολλῶν ἐτῶν στὴν περιοχή, πρᾶγμα τὸ ὁποῖο ἐξασφαλίζει τὴν ἐξακολούθηση τῆς ὑπάρξεώς τους καὶ στὸ μέλλον, οἱαδήποτε ἄλλη ἐξασφάλισις ἰδιαιτέρως τῆς γραμμῆς τῆς παραλίας μὲ σημεῖα ἐξασφαλίσεως ἐντὸς ἰδιοκτησιῶν δὲν παρέχει ἐχέγγυα διατηρήσεώς τους.


Ὁ Συντάξας Μηχανικὸς
ΑΝΤ. ΧΕΛΙΟΣ

Θάλασσα


Καρδαμύλων

ΕΛΛΗΝΙΚΗ ΔΗΜΟΚΡΑΤΙΑ
ΝΟΜΑΡΧΙΑ ΧΙΟΥ
ΔΗΜΟΣ ΚΑΡΔΑΜΥΛΩΝ

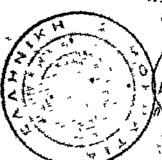

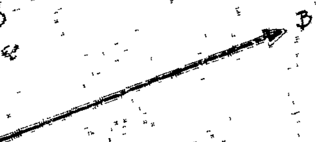


Ὑπόμνημα
ὁριογραμμή αἰγιαλοῦ
ὁριογραμμή παραλίας

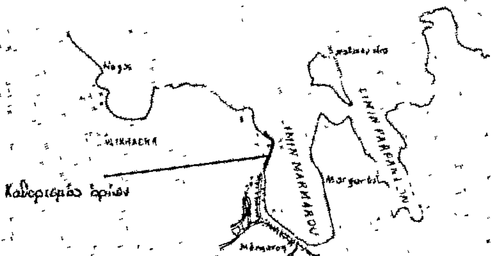

Ἐπαληθεύθη ἐν τῷ πεδίῳ
διὰ τὴν ἀκρίβειαν τῆς ἀποτυπώσεως

Σχέδιον	Τοπογραφικόν
Κλίμαξ	1:500
Σκοπός	Διὰ τὸν καθορισμὸν τῶν ὁριογραμμῶν αἰγιαλοῦ καὶ παραλίας Λιμένος Καρδαμύλων - Χίου
Μηχανικός	ΑΝΤΩΝΙΟΣ Δ. ΧΕΛΙΟΣ ΔΙΠΛ. ΠΟΛ. ΜΗΧΑΝΙΚΟΣ Α.Π.Θ. Μ.Μ.Τ.Π.Κ. ΧΙΟΣ
Ἡμερομ.	20.9.79

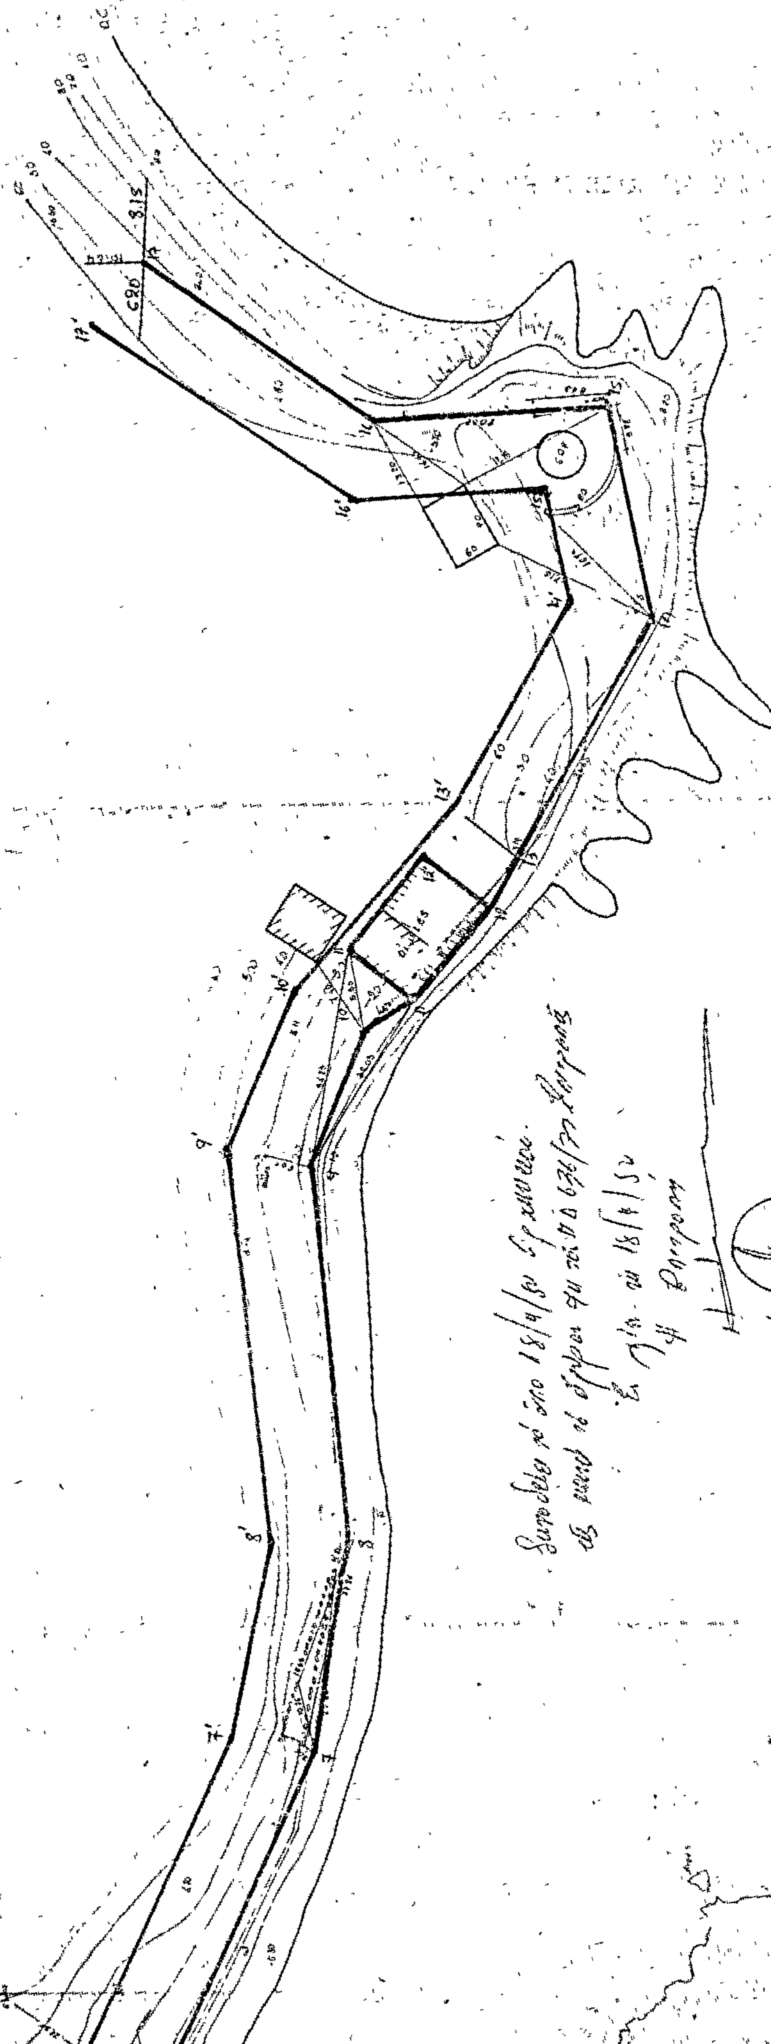

ΑΝΑΚΟΙΝΩΣΕΙΣ

'Αριθ. 3452 (5)

Περὶ ἀνακοινώσεως παρακαταθέσεως ἀποζημιώσεως γιὰ ἀπαλλοτρίωση ἀκινήτων πρὸς κατασκευὴ τοῦ φράγματος Μπραϊμιανοῦ Κρήτης.

Ο ΥΠΟΥΡΓΟΣ ΔΗΜΟΣΙΩΝ ΕΡΓΩΝ

Σύμφωνα μὲ τὰ ἄρθρα 7 καὶ 8 τοῦ Ν.Δ. 797/1971 «περὶ ἀναγκαστικῶν ἀπαλλοτριώσεων», γνωστοποιοῦμε:

α) Σὲ ὅσους ἔχουν ἢ διεκδικοῦν δικαιώματα κυριότητας σὲ ἀκίνητα ποὺ ἀπαλλοτριώθηκαν ἀναγκαστικὰ μὲ τὴ Δ.1047/921/18.3.77 κοινὴ ἀπόφαση τῶν Ὑπουργῶν Οἰκονομικῶν καὶ Δημοσίων Ἔργων (ΦΕΚ 96/77 τ. Δ΄) γιὰ τὴ κατασκευὴ τοῦ φράγματος Μπραϊμιανοῦ Κρήτης.

β) Τοὺς ἐνυπόθηκους δανειστὲς καὶ τοὺς τρίτους διεκδικητὲς τοῦ ἀκινήτου αὐτοῦ 533, ὅτι ἡ ἀποζημίωση τῆς ἐδαφικῆς ἐπιφάνειας καὶ τῶν ἐπικειμένων της, ὅπως περιγράφονται στὸ σχετικὸ κτηματολογικὸ πίνακα, ἡ ὁποία καθορίσθηκε μὲ τὴν ἀριθ. 233/77 ἀπόφαση τοῦ Μονομελοῦς Πρωτοδικείου Λασηθίου ἔχει παρακατατεθεῖ στὸ Γραφεῖο Παρ/κῶν Ἱεράπετρας.

Σχετικὰ ἔχει ἐκδοθεῖ τὸ ἀριθ. 4258/3.7.1980 γραμμάτιο συστάσεως παρακαταθήκης δρχ. 299.910 (διακοσίων ἐνενήντα ἐννέα χιλιάδων ἐννιακοσίων δέκα).

Ἡ ἀποζημίωση θὰ ἀποδοθεῖ στὰ πρόσωπα ποὺ θὰ ἀναγνωρισθοῦν δικαιοῦχοι κατὰ τὴ νόμιμη διαδικασία.

Ἡ ἀνακοίνωση αὐτὴ νὰ δημοσιευθεῖ στὴν Ἐφημεθίδα τῆς Κυβερνήσεως.

Ἀθῆναι, 22 Ἰουλίου 1980

Μὲ ἐντολὴ Ὑπουργοῦ

Ὁ Διευθυντὴς
Ν. ΚΑΤΣΙΦΗΣ

ΑΠΟ ΤΟ ΕΘΝΙΚΟ ΤΥΠΟΓΡΑΦΕΙΟ